


Projekt sieci komputerowej - Powiatowy Urząd Pracy
w Przasnyszu
(RZUT PIĘTRA)

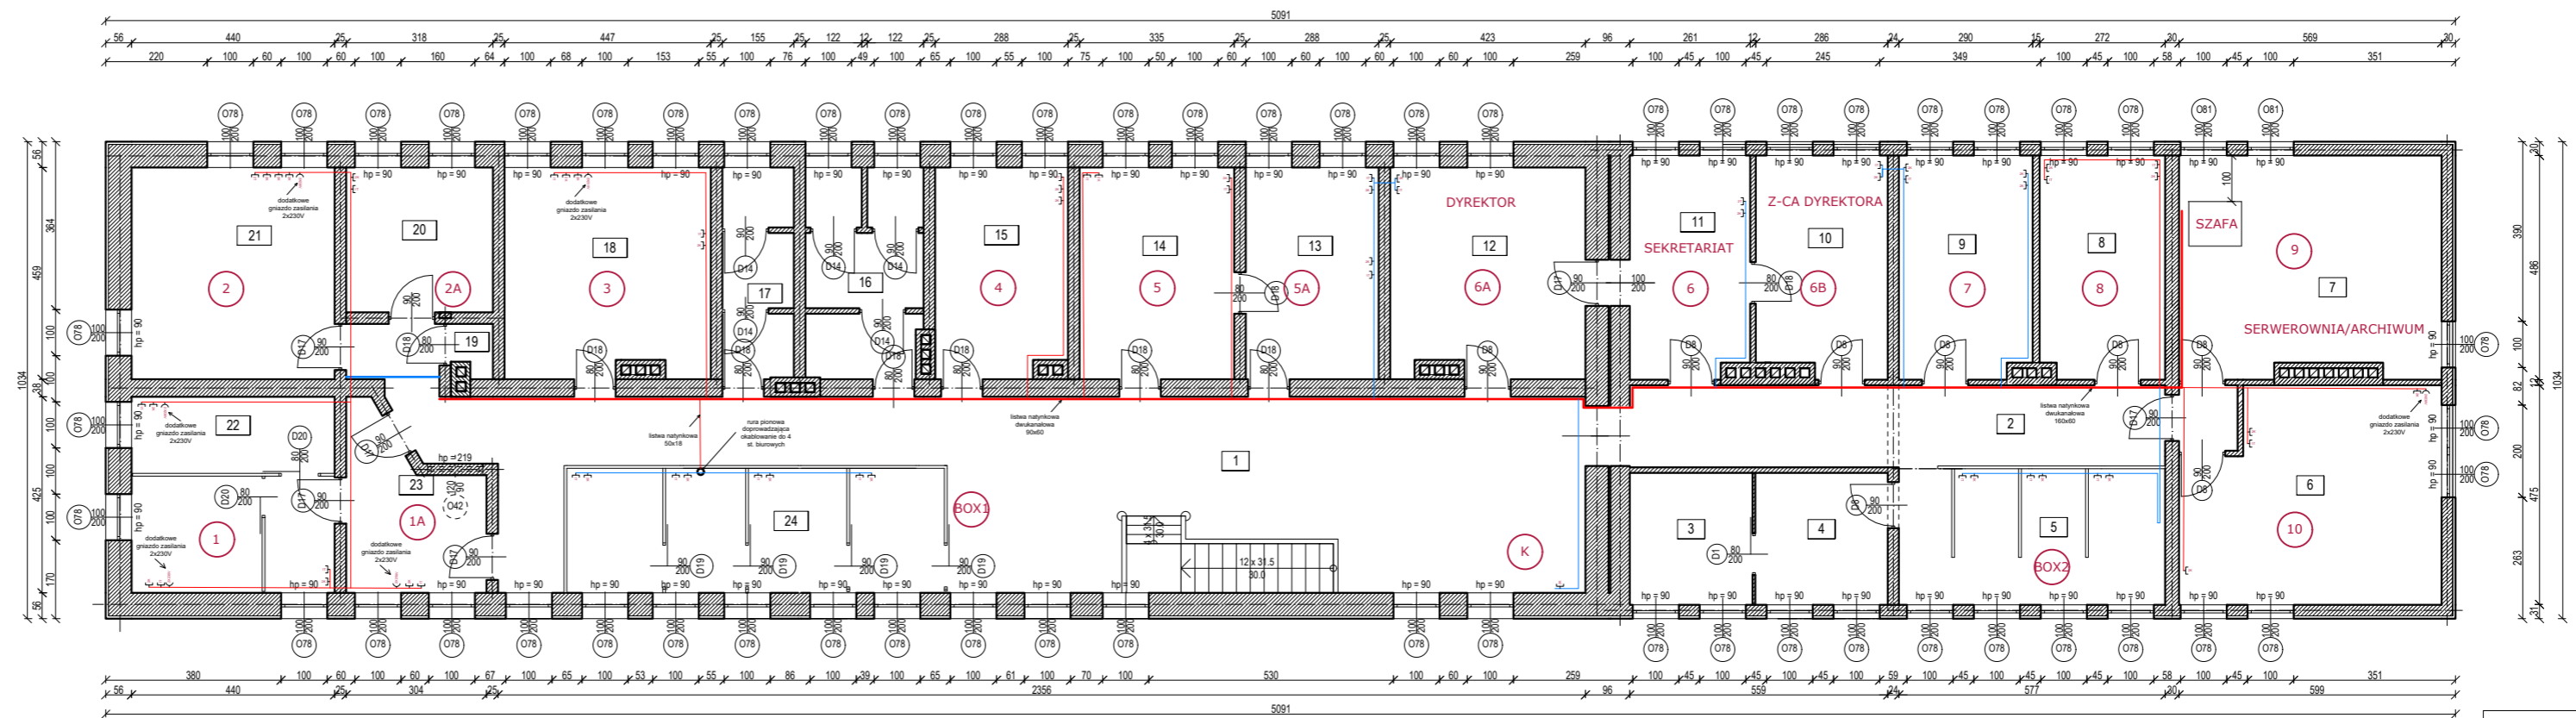

Wykaz pomieszczeń - PIĘTRO

Nr	Nazwa pomieszczenia	Pow. użytkowa	Pow. rzeczystwa	Kubatura	Posadzka
1	Korytarz	423.77 m ²	423.77 m ²	1570.32 m ³	Terakota
2	Korytarz	22.33 m ²	22.33 m ²	70.85 m ³	Terakota
3	Pom. socjalne	7.61 m ²	7.61 m ²	24.14 m ³	Terakota
4	Pom. socjalne	8.21 m ²	8.21 m ²	26.04 m ³	Terakota
5	Obsługa interesantów	16.68 m ²	16.68 m ²	52.91 m ³	Terakota
6	Pokój biurowy	24.94 m ²	24.94 m ²	79.15 m ³	Terakota
7	Archiwum	27.20 m ²	27.20 m ²	86.68 m ³	Terakota
8	Pokój biurowy	13.13 m ²	13.13 m ²	41.71 m ³	Terakota
9	Pokój biurowy	13.97 m ²	13.97 m ²	44.42 m ³	Terakota
10	Pokój biurowy	13.83 m ²	13.83 m ²	43.92 m ³	Terakota
11	Pokój biurowy	12.58 m ²	12.58 m ²	40.00 m ³	Terakota
12	Pokój biurowy	19.42 m ²	19.42 m ²	76.25 m ³	Terakota
13	Pokój biurowy	13.22 m ²	13.22 m ²	53.27 m ³	Terakota
14	Pokój biurowy	15.38 m ²	15.38 m ²	61.97 m ³	Terakota
15	Pokój biurowy	13.22 m ²	13.22 m ²	53.27 m ³	Terakota
16	WC	10.98 m ²	10.98 m ²	44.25 m ³	Terakota
17	WC	6.74 m ²	6.74 m ²	27.17 m ³	Terakota
18	Pokój biurowy	20.33 m ²	20.33 m ²	81.91 m ³	Terakota
19	Pom. gospodarcze	1.09 m ²	1.09 m ²	4.40 m ³	Terakota
20	Pokój biurowy	9.99 m ²	9.99 m ²	40.24 m ³	Terakota
21	Pokój biurowy	20.20 m ²	20.20 m ²	81.59 m ³	Terakota
22	Pokój biurowy	18.29 m ²	18.29 m ²	73.70 m ³	Terakota
23	Pokój biurowy	9.51 m ²	9.51 m ²	38.33 m ³	Terakota
24	Obsługa interesantów	22.90 m ²	22.90 m ²	53.92 m ³	Terakota
Razem		423.77 m ²	423.77 m ²	1570.32 m ³	

Projekt sieci komputerowej i telefonicznej		Nr ark.
BUDYNEK BIUROWY		3
Adres	DZIAŁKA O NR EW. 1677/2; UL. BERKA JOSELEWICZ 6, 06-300 PRZASNYSZ	Skala rys.
Przedmiot	RZUT PIĘTRA	1:100
Projektant:		Data wyk.
		07.2017r.
Inwentaryzację wykonał:	tech. bud. Stanisław Ciężar	
Projekt sieci komp. i telefon. wykonał:	mgr inż. Tadeusz Bienkowski	